


Flächennutzungsplan Ortslage Nordkirchen

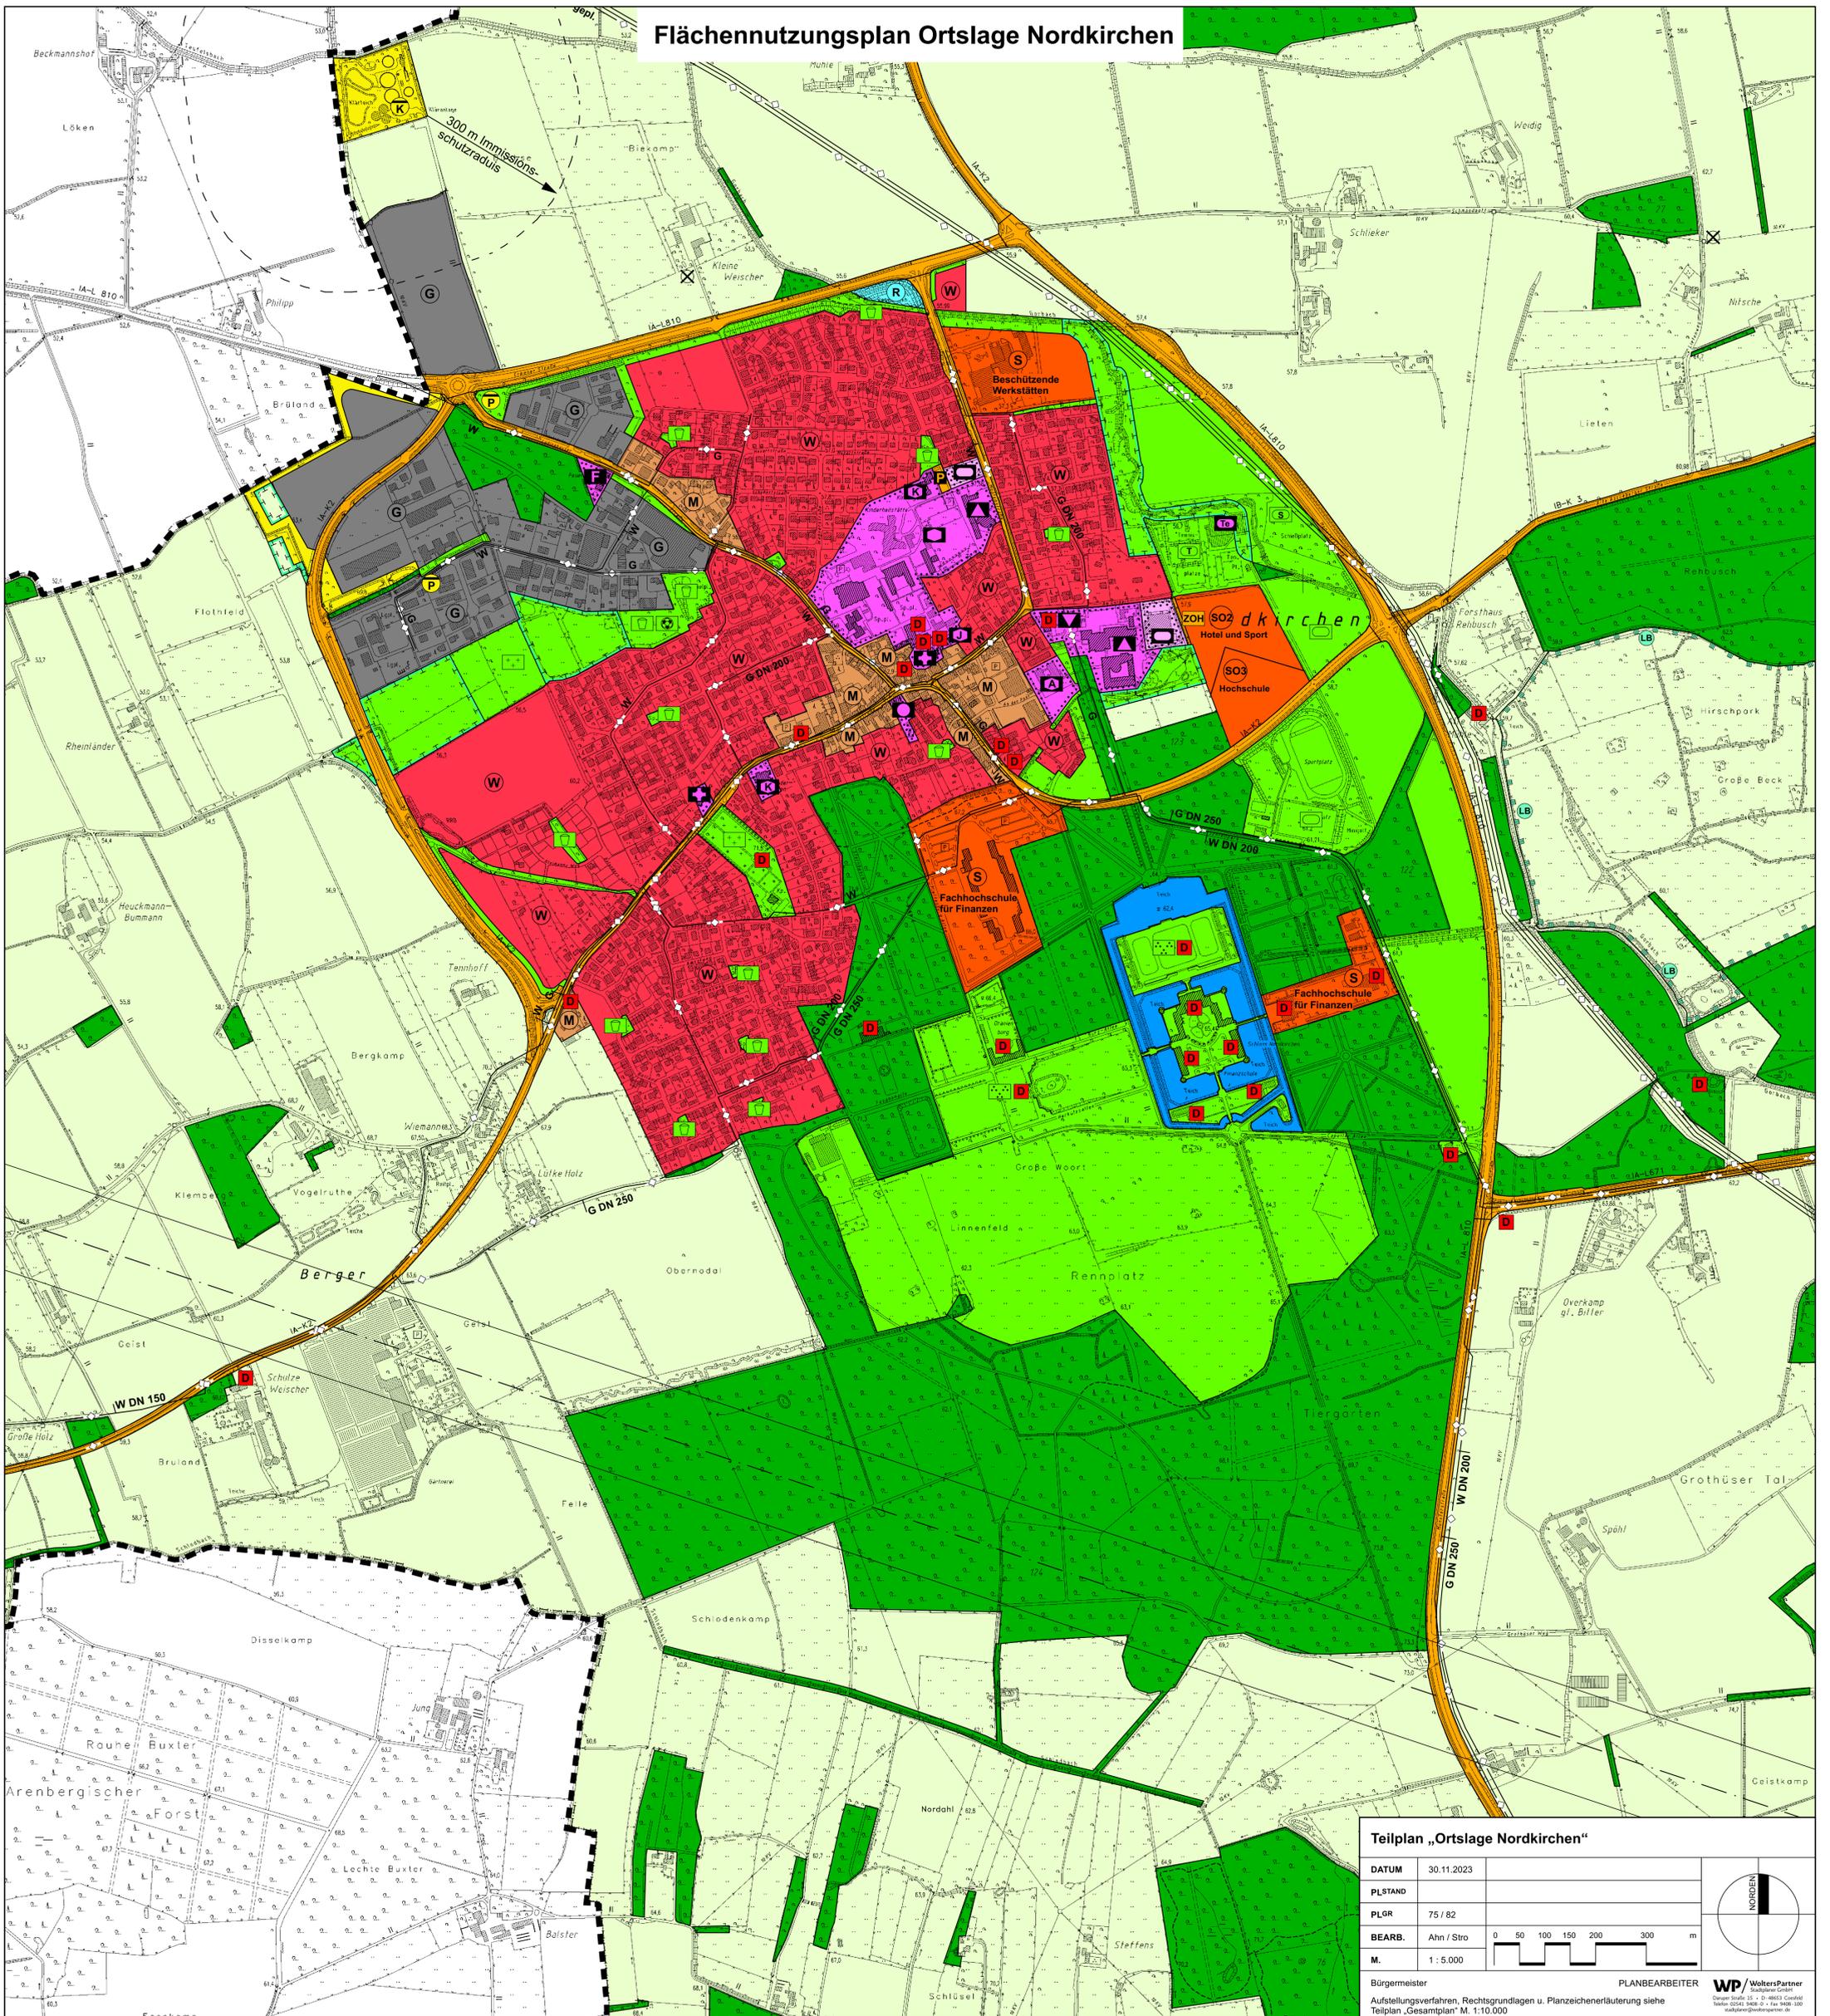

Teilplan „Ortslage Nordkirchen“

DATUM	30.11.2023	
PLSTAND		
PLGR	75 / 82	
BEARB.	Ahn / Stro	
M.	1 : 5.000	

Bürgermeister
 Aufstellungsverfahren, Rechtsgrundlagen u. Planzeichenerläuterung siehe Teilplan „Gesamplan“ M. 1:10.000

PLANBEARBEITER
WP / WoltersPartner
 Schulzinger GmbH
 Osnabrück, 49074
 Telefon 0541 9838-0 · Fax 9838-100
 wpa@wp-partner.de