

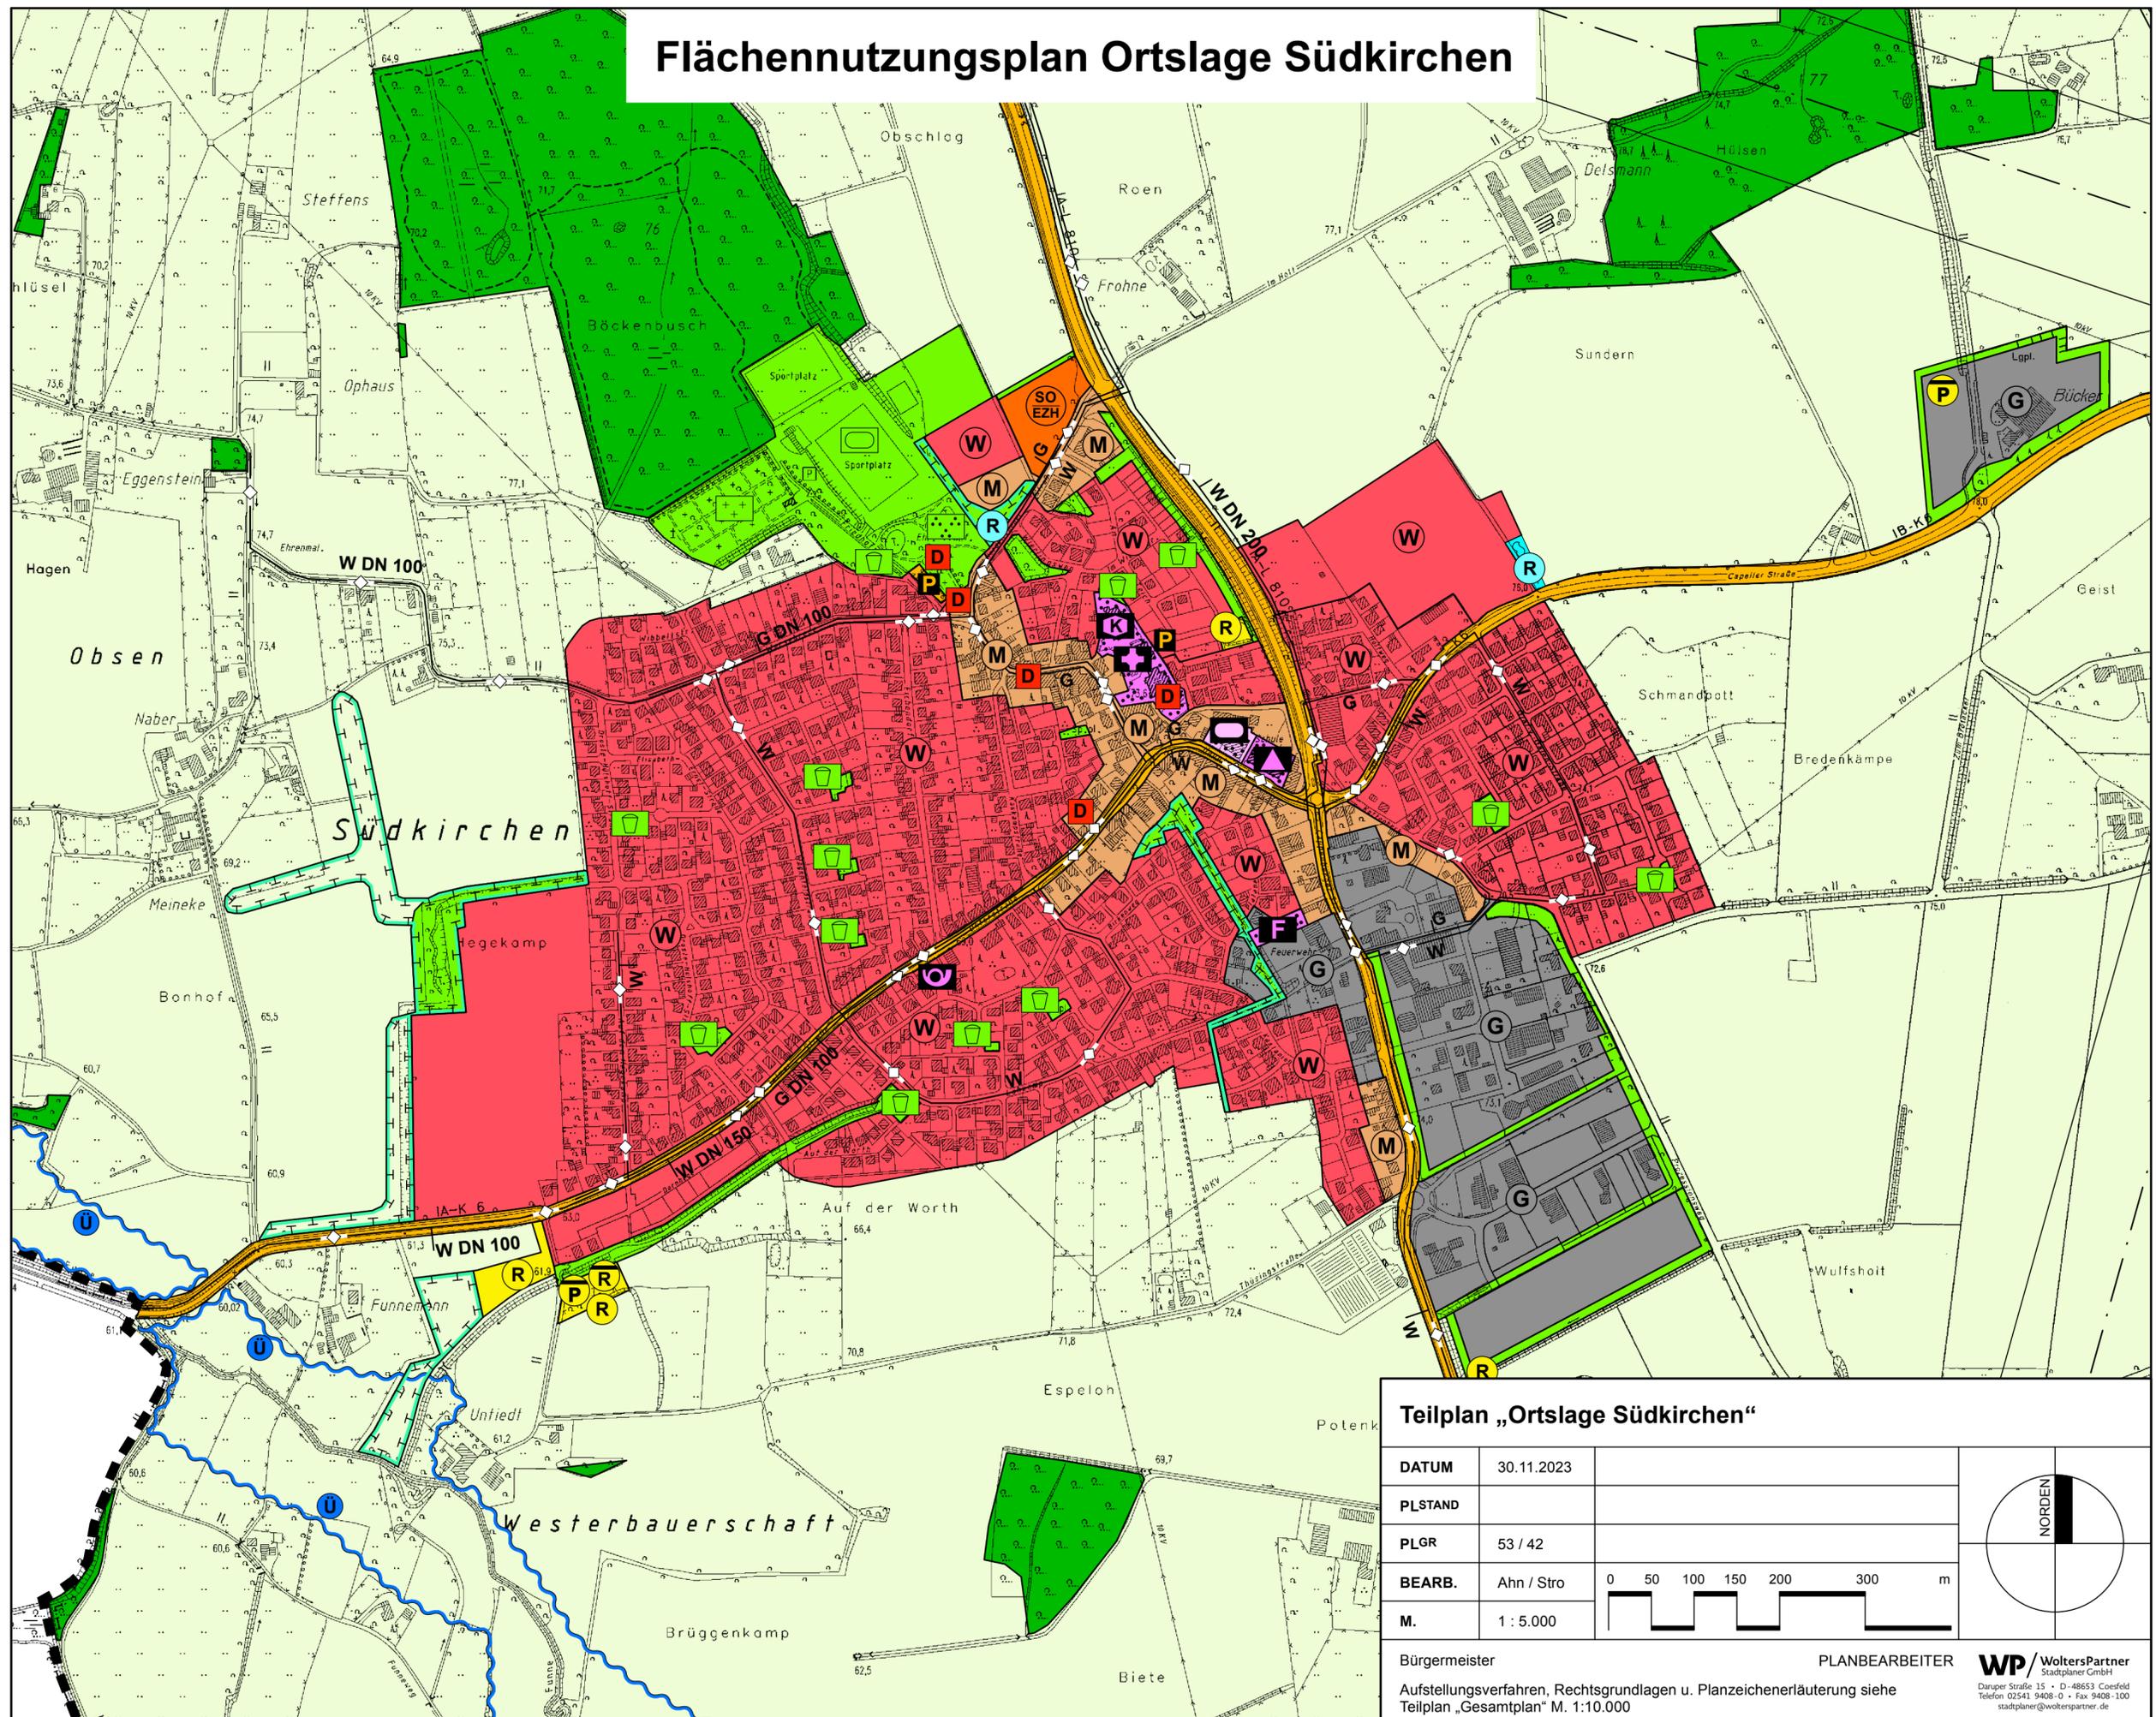


Flächennutzungsplan Ortslage Südkirchen

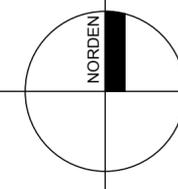

Teilplan „Ortslage Südkirchen“

DATUM	30.11.2023
PLSTAND	
PLGR	53 / 42
BEARB.	Ahn / Stro
M.	1 : 5.000

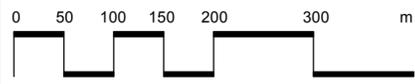

Bürgermeister
 Aufstellungsverfahren, Rechtsgrundlagen u. Planzeichenerläuterung siehe Teilplan „Gesamtplan“ M. 1:10.000

PLANBEARBEITER
WP / WoltersPartner
 Stadtplaner GmbH
 Dangier Straße 15 • D-48653 Coesfeld
 Telefon 02541 9408-0 • Fax 9408-100
 stadtplaner@wolterspartner.de