



**Kreis Coesfeld
Katasteramt**


Friedrich-Ebert-Straße 7
48653 Coesfeld

**Auszug aus dem
Liegenschaftskataster**

Flurkarte NRW 1:500

Flurstück: 757
Flur: 12
Gemarkung: Südkirchen
Lohkamp, Nordkirchen

Erstellt: 22.11.2018
Zeichen:

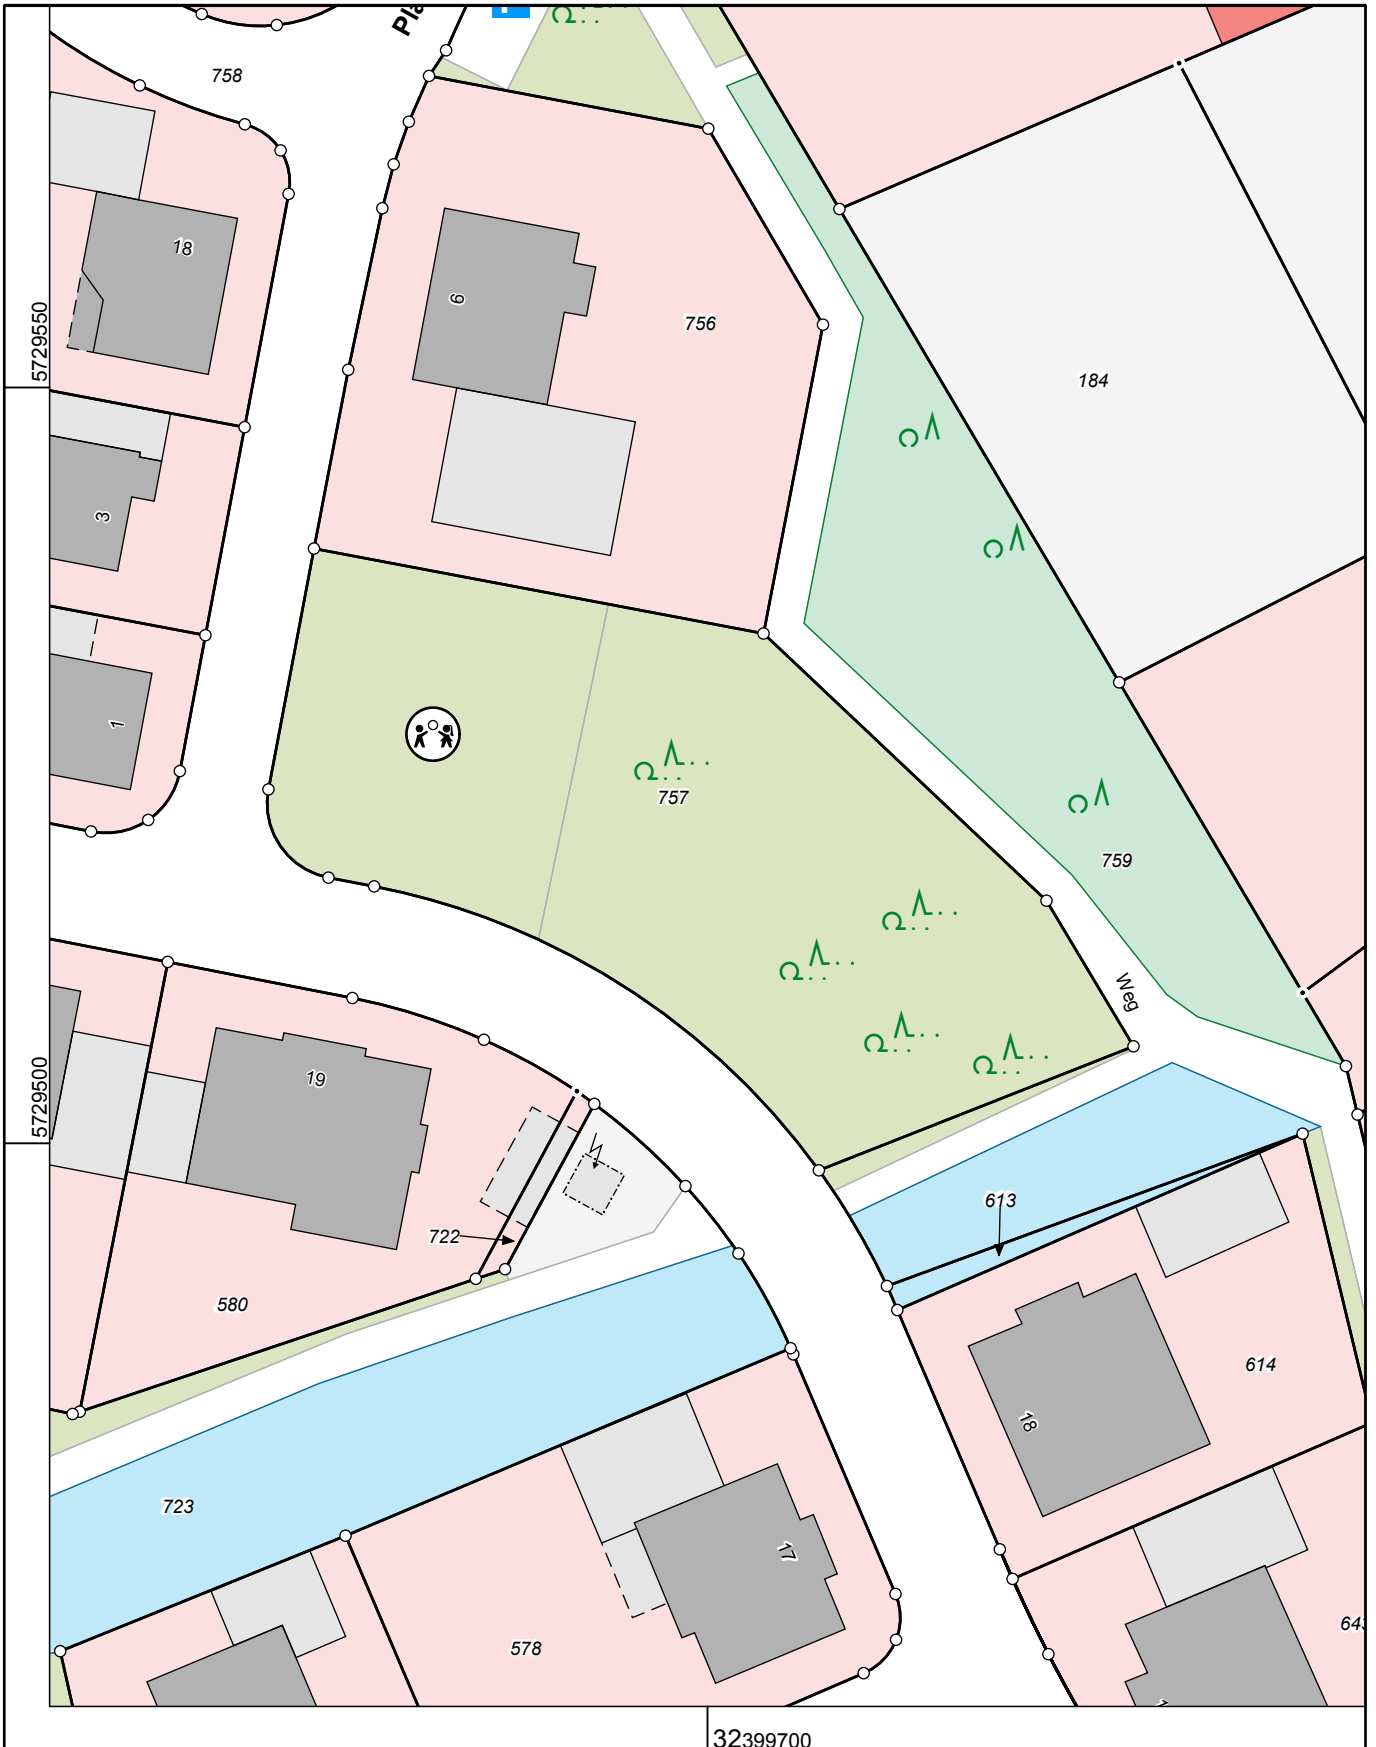

Maßstab 1 : 500

5 10 15 20 25 Meter

© Kreis Coesfeld