


Flächennutzungsplan Ortslage Capelle

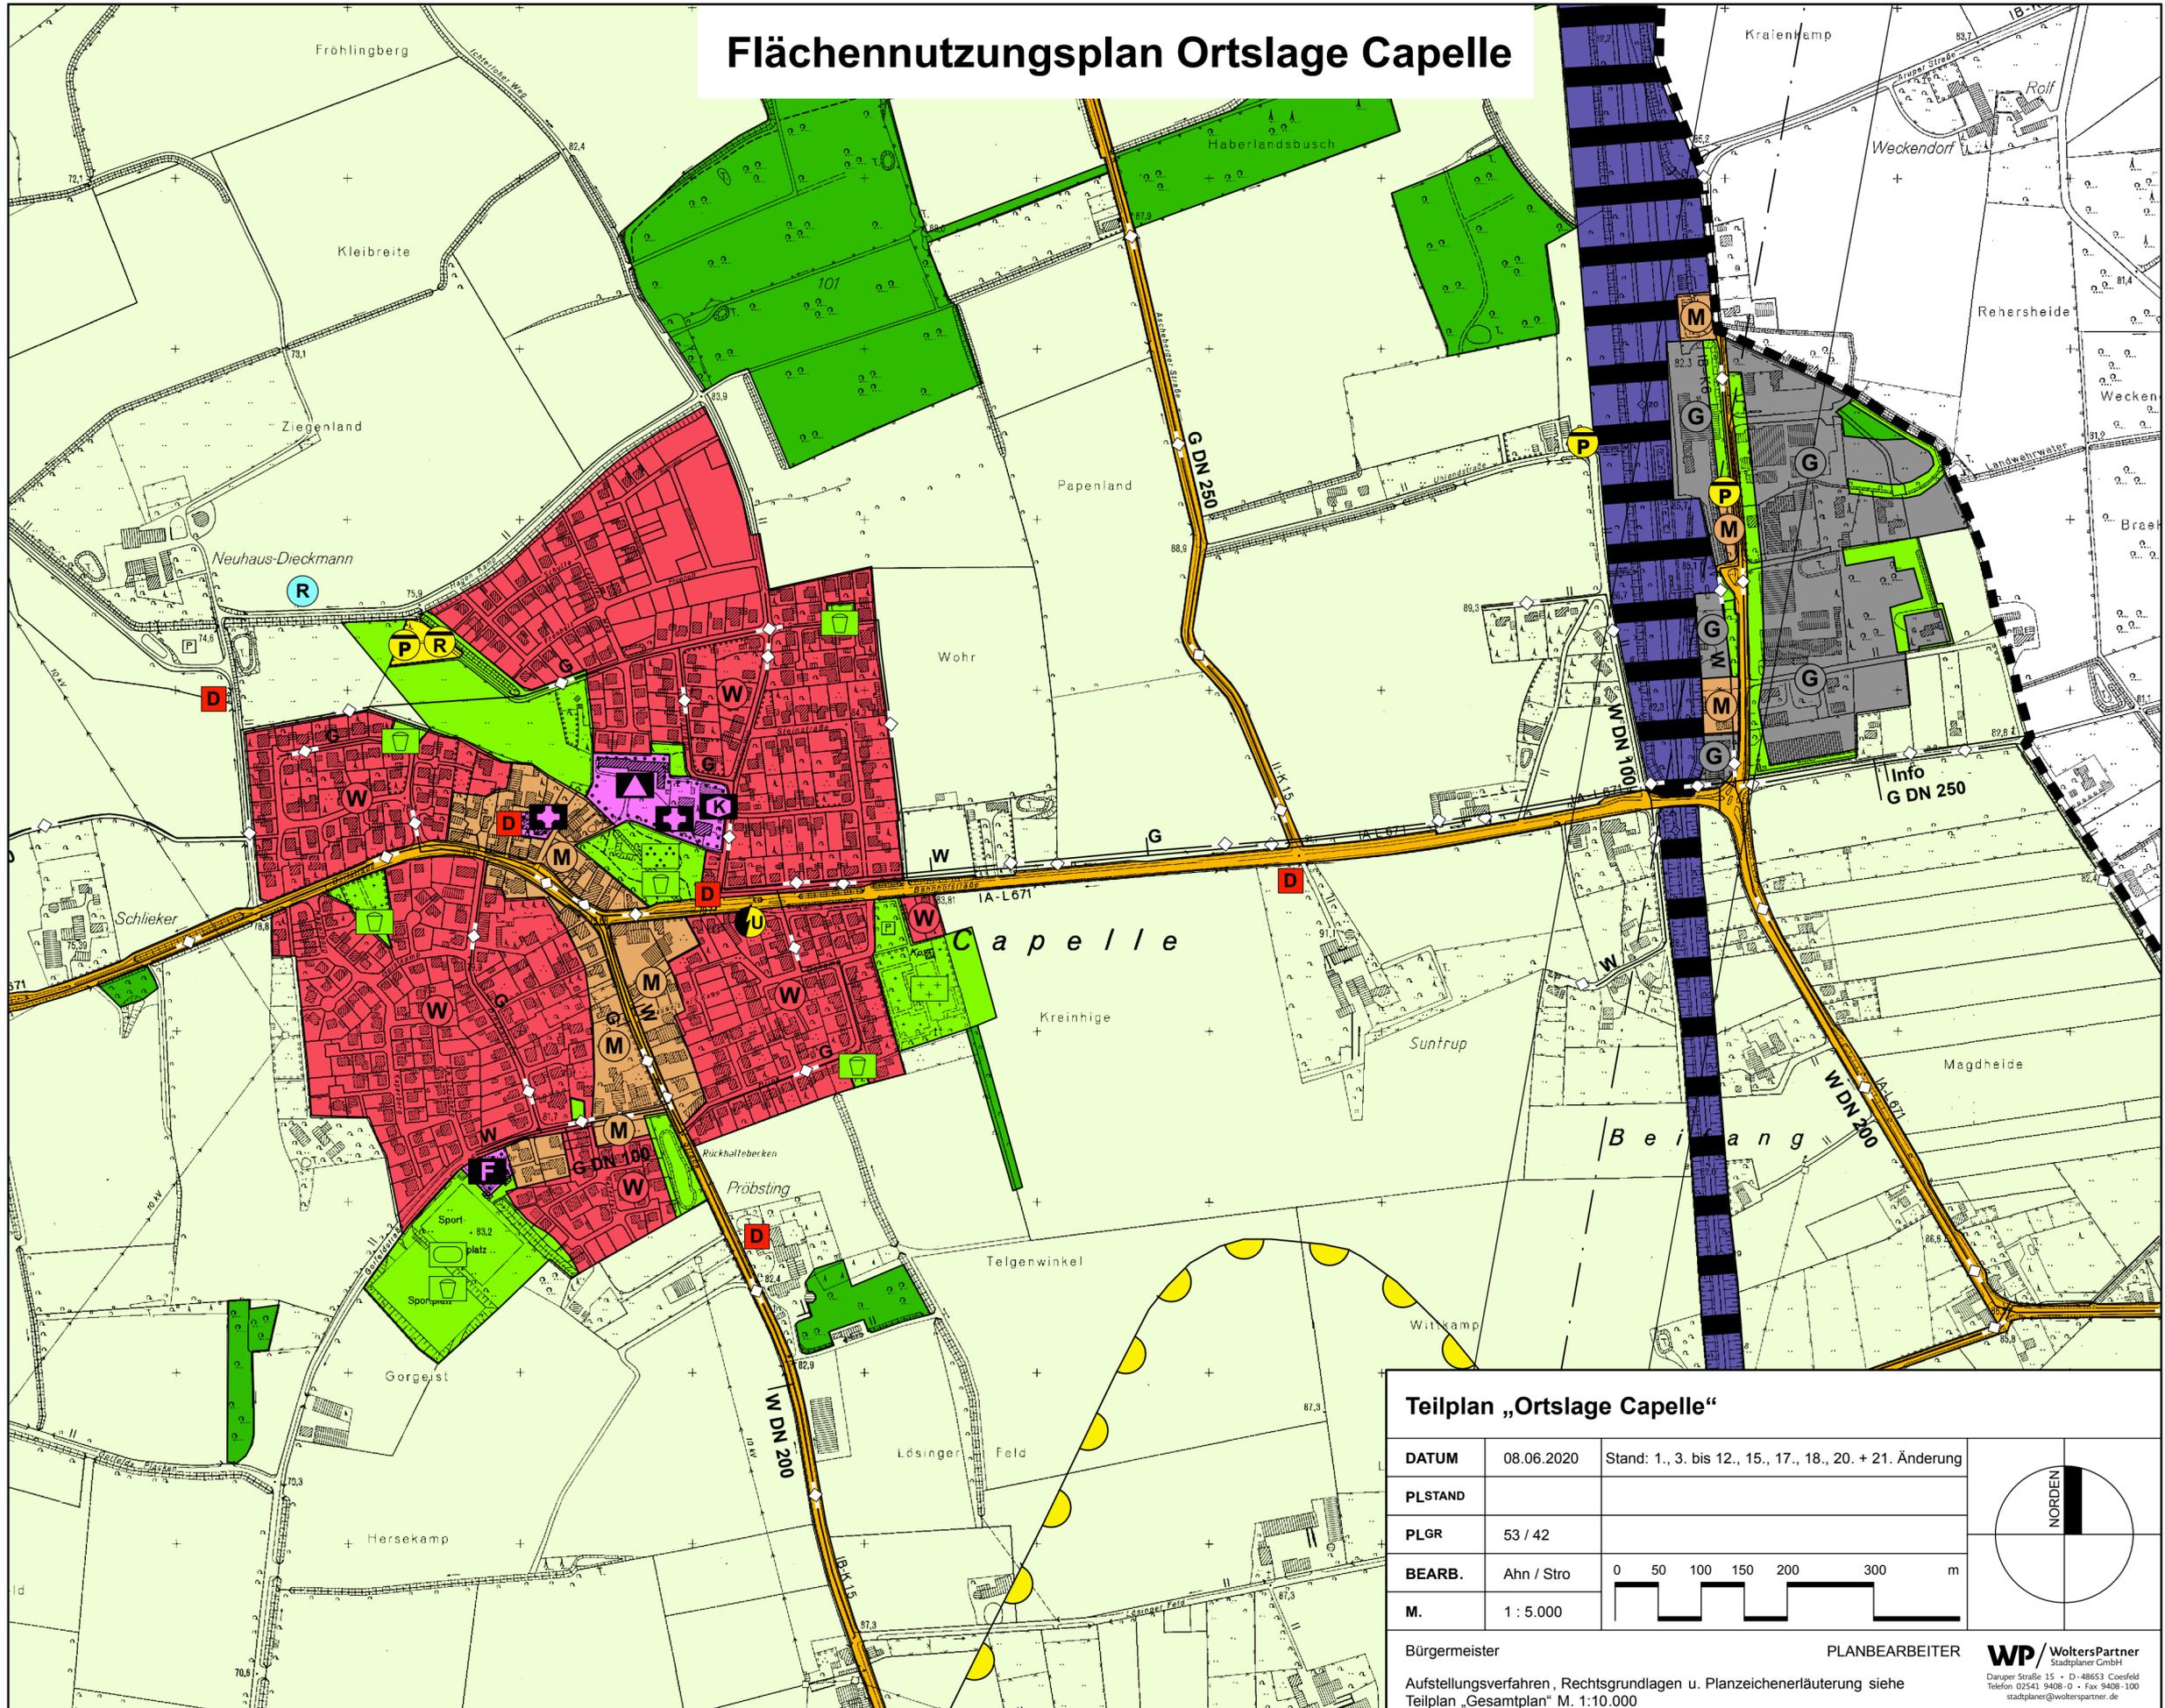

Teilplan „Ortslage Capelle“

| | | |
|----------------|------------|--|
| DATUM | 08.06.2020 | Stand: 1., 3. bis 12., 15., 17., 18., 20. + 21. Änderung |
| PLSTAND | | |
| PLGR | 53 / 42 | |
| BEARB. | Ahn / Stro | 0 50 100 150 200 300 m |
| M. | 1 : 5.000 | |

Bürgermeister PLANBEARBEITER

Aufstellungsverfahren, Rechtsgrundlagen u. Planzeichenerläuterung siehe
Teilplan „Gesamtplan“ M. 1:10.000

WP/WoltersPartner
Stadtplaner GmbH
Danuper Straße 15 • D-48653 Coesfeld
Telefon 02541 9408-0 • Fax 9408-100
stadtplaner@wolterspartner.de